



planta solarium y piscinas.  
e: 1/100

Detalle pabellón minusválidos

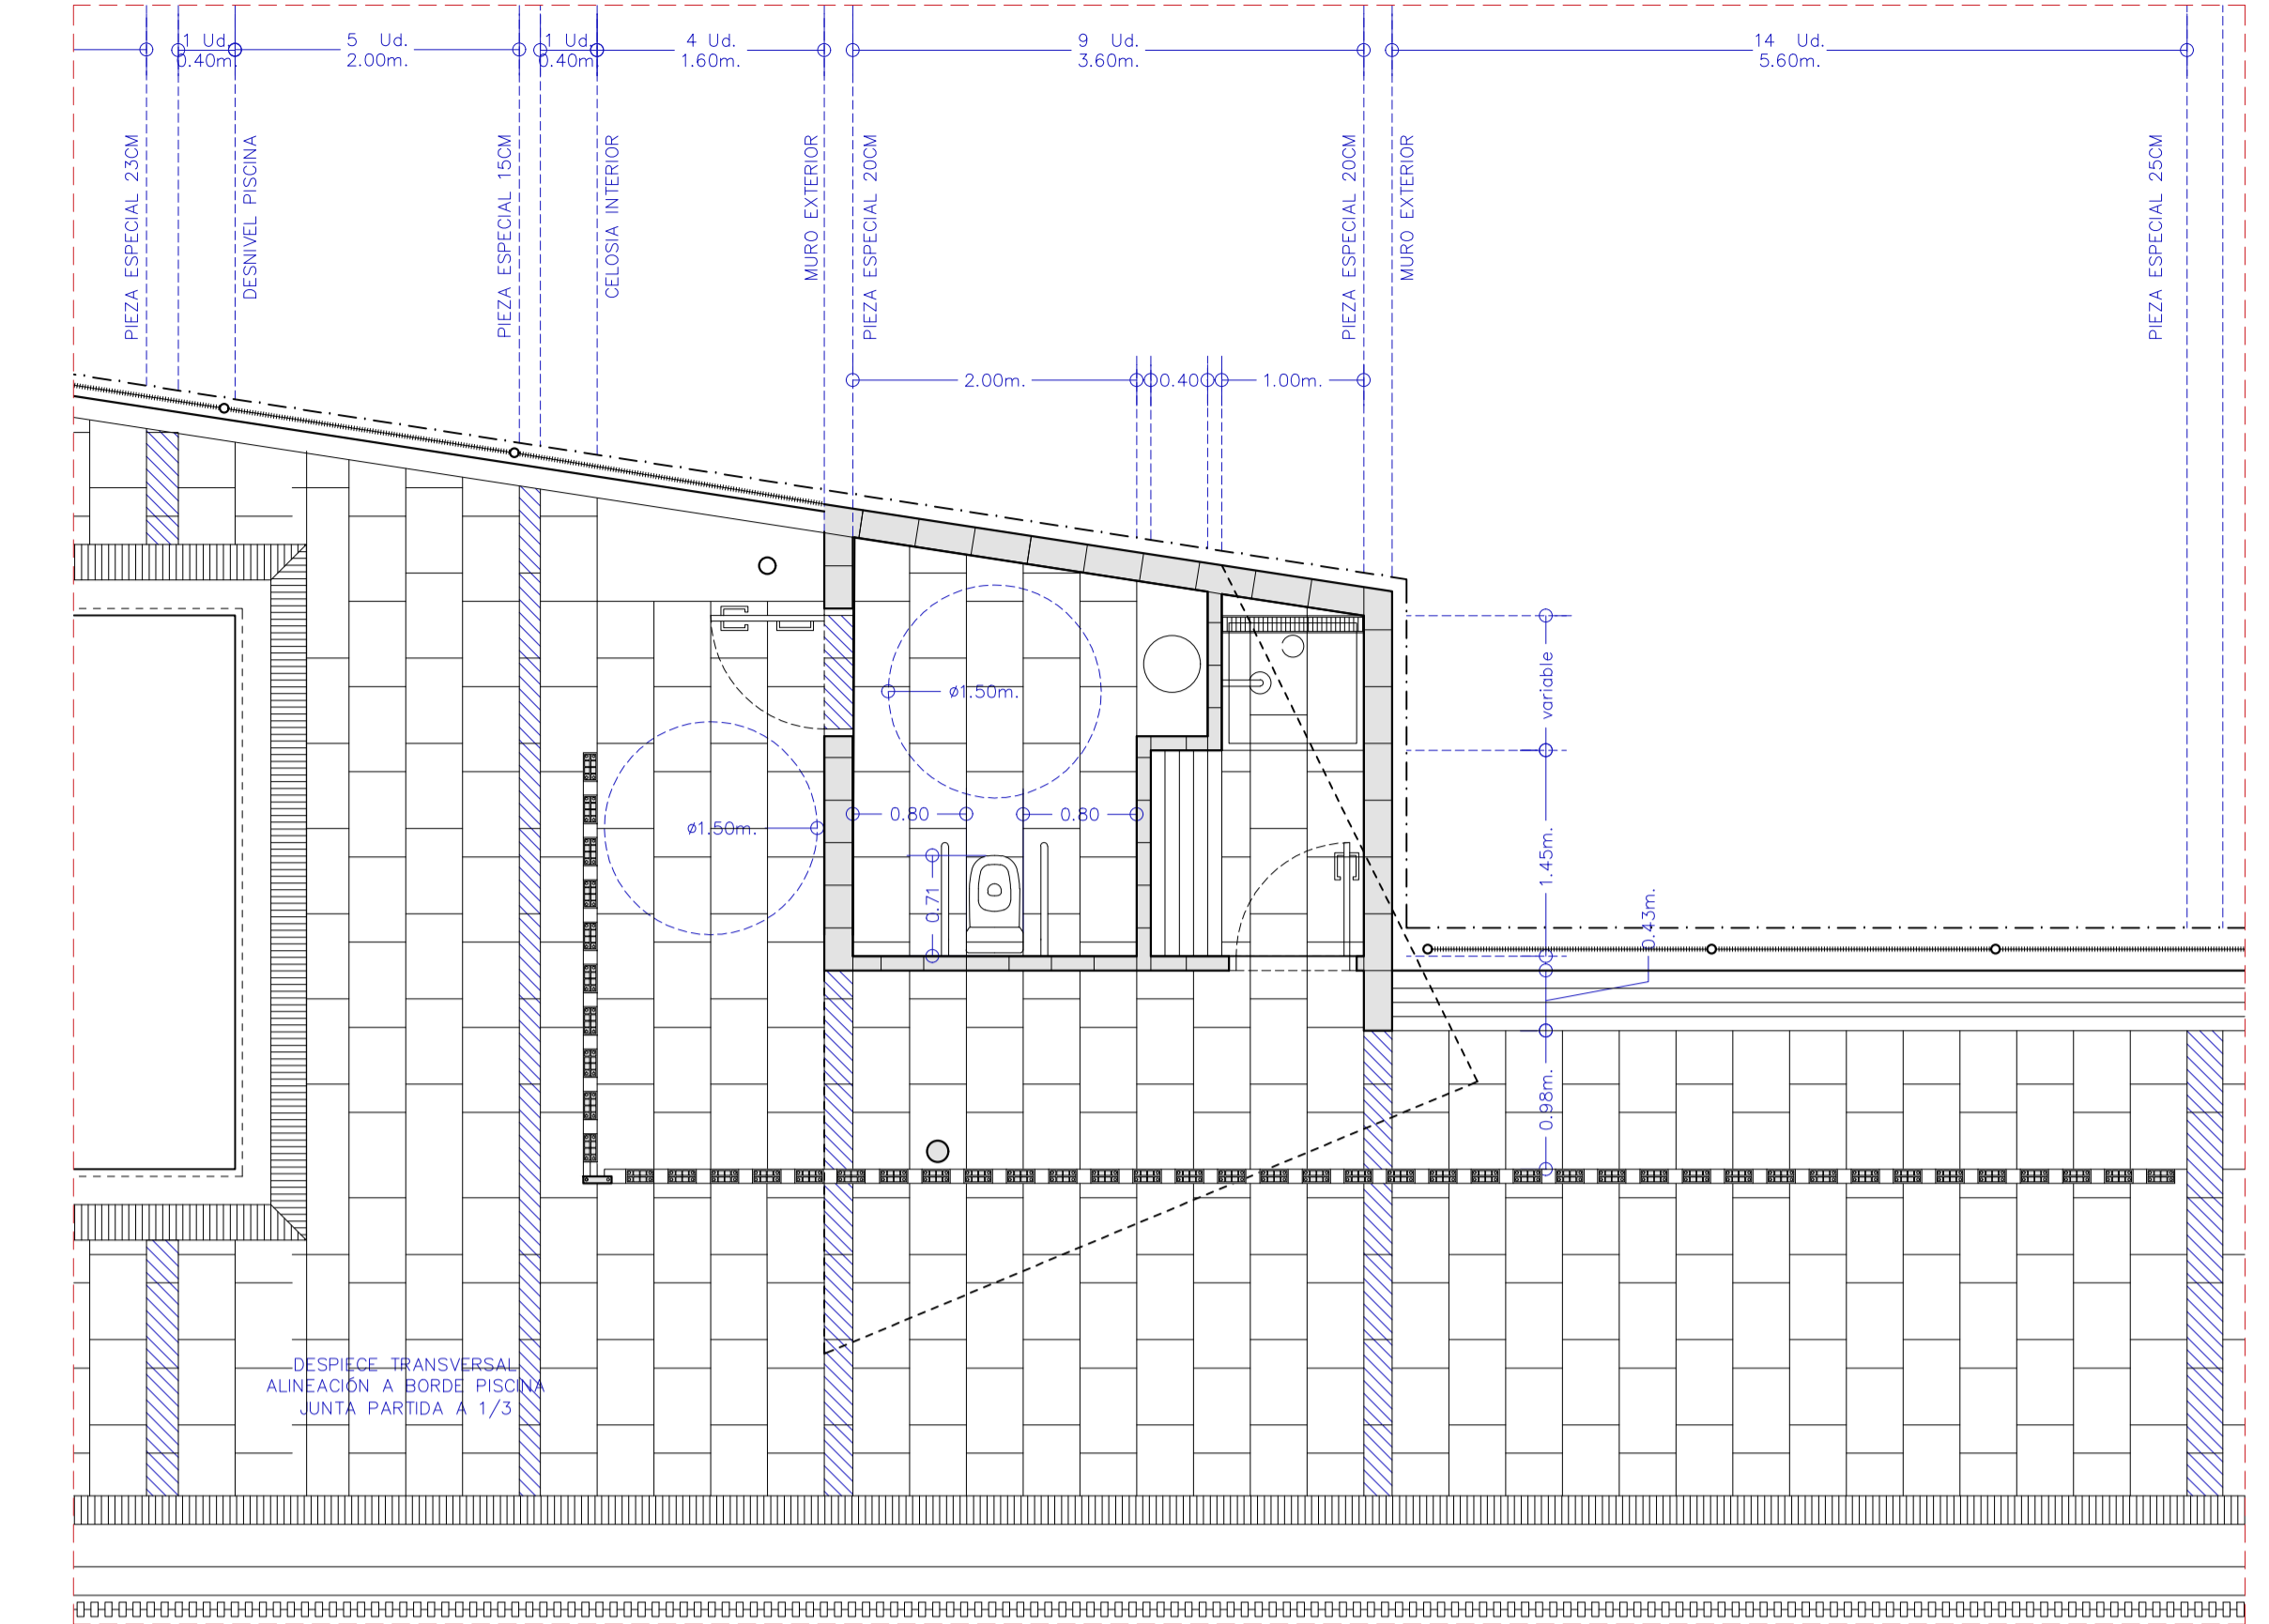


Aseo minusválidos y ducha (Detalle pabellón minusválidos).  
e: 1/50

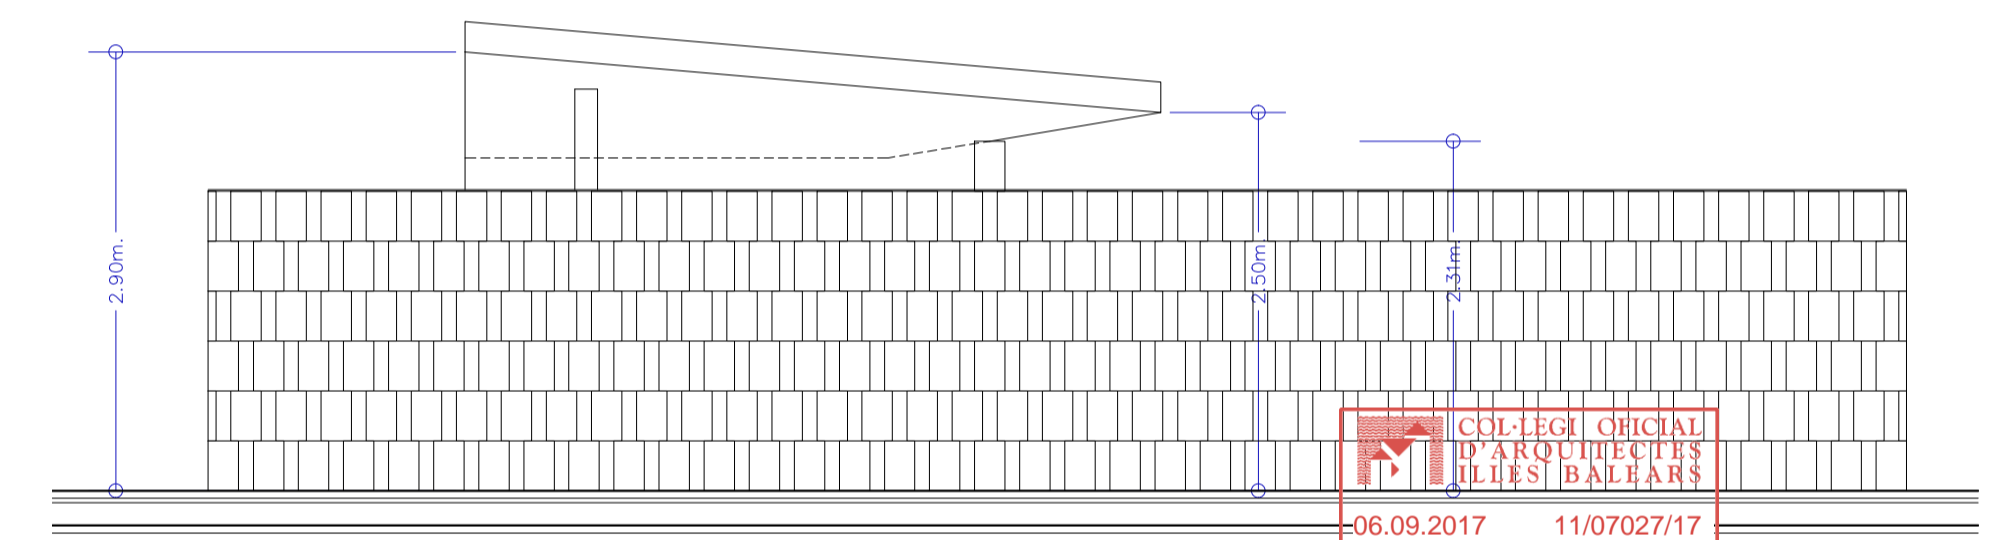


Fachada  
e: 1/50


CDI-LEGE ORIGINAL  
D'ARQUITECTES  
ILLES BALEARS  
06.09.2017 11/07027/17  
Segellat  
(Llei 25/2009, R. D. 1002/2010 i Llei 10/1998-CAB)  
http://www.cdiib.es  
1479283004858702EAA8F4D450040483C7A0A

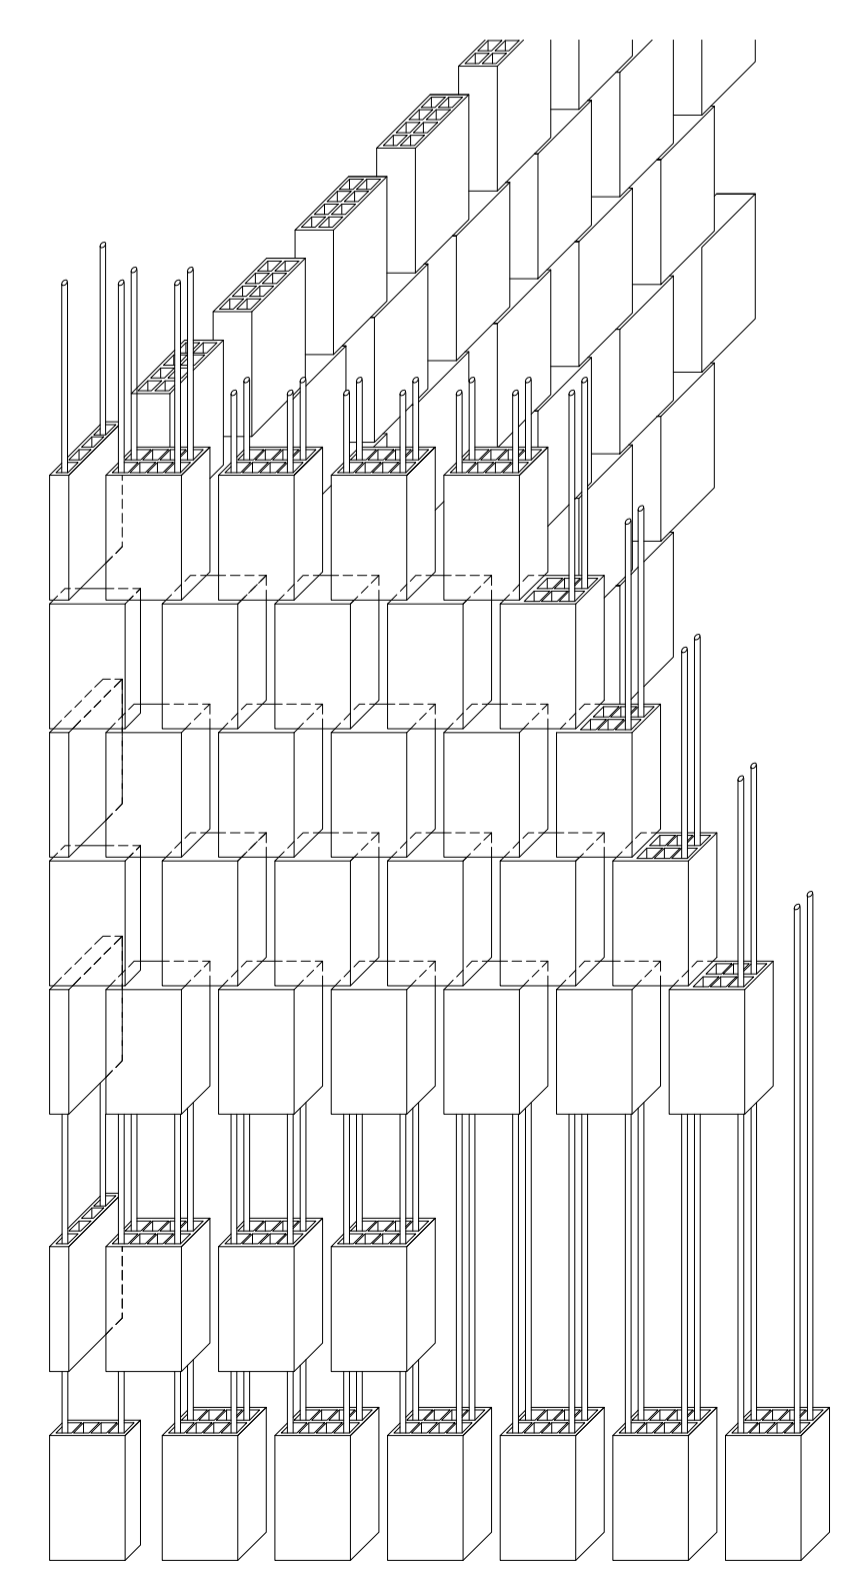


Detalle Celosía. Despiece y axonométrica  
e: 1/20

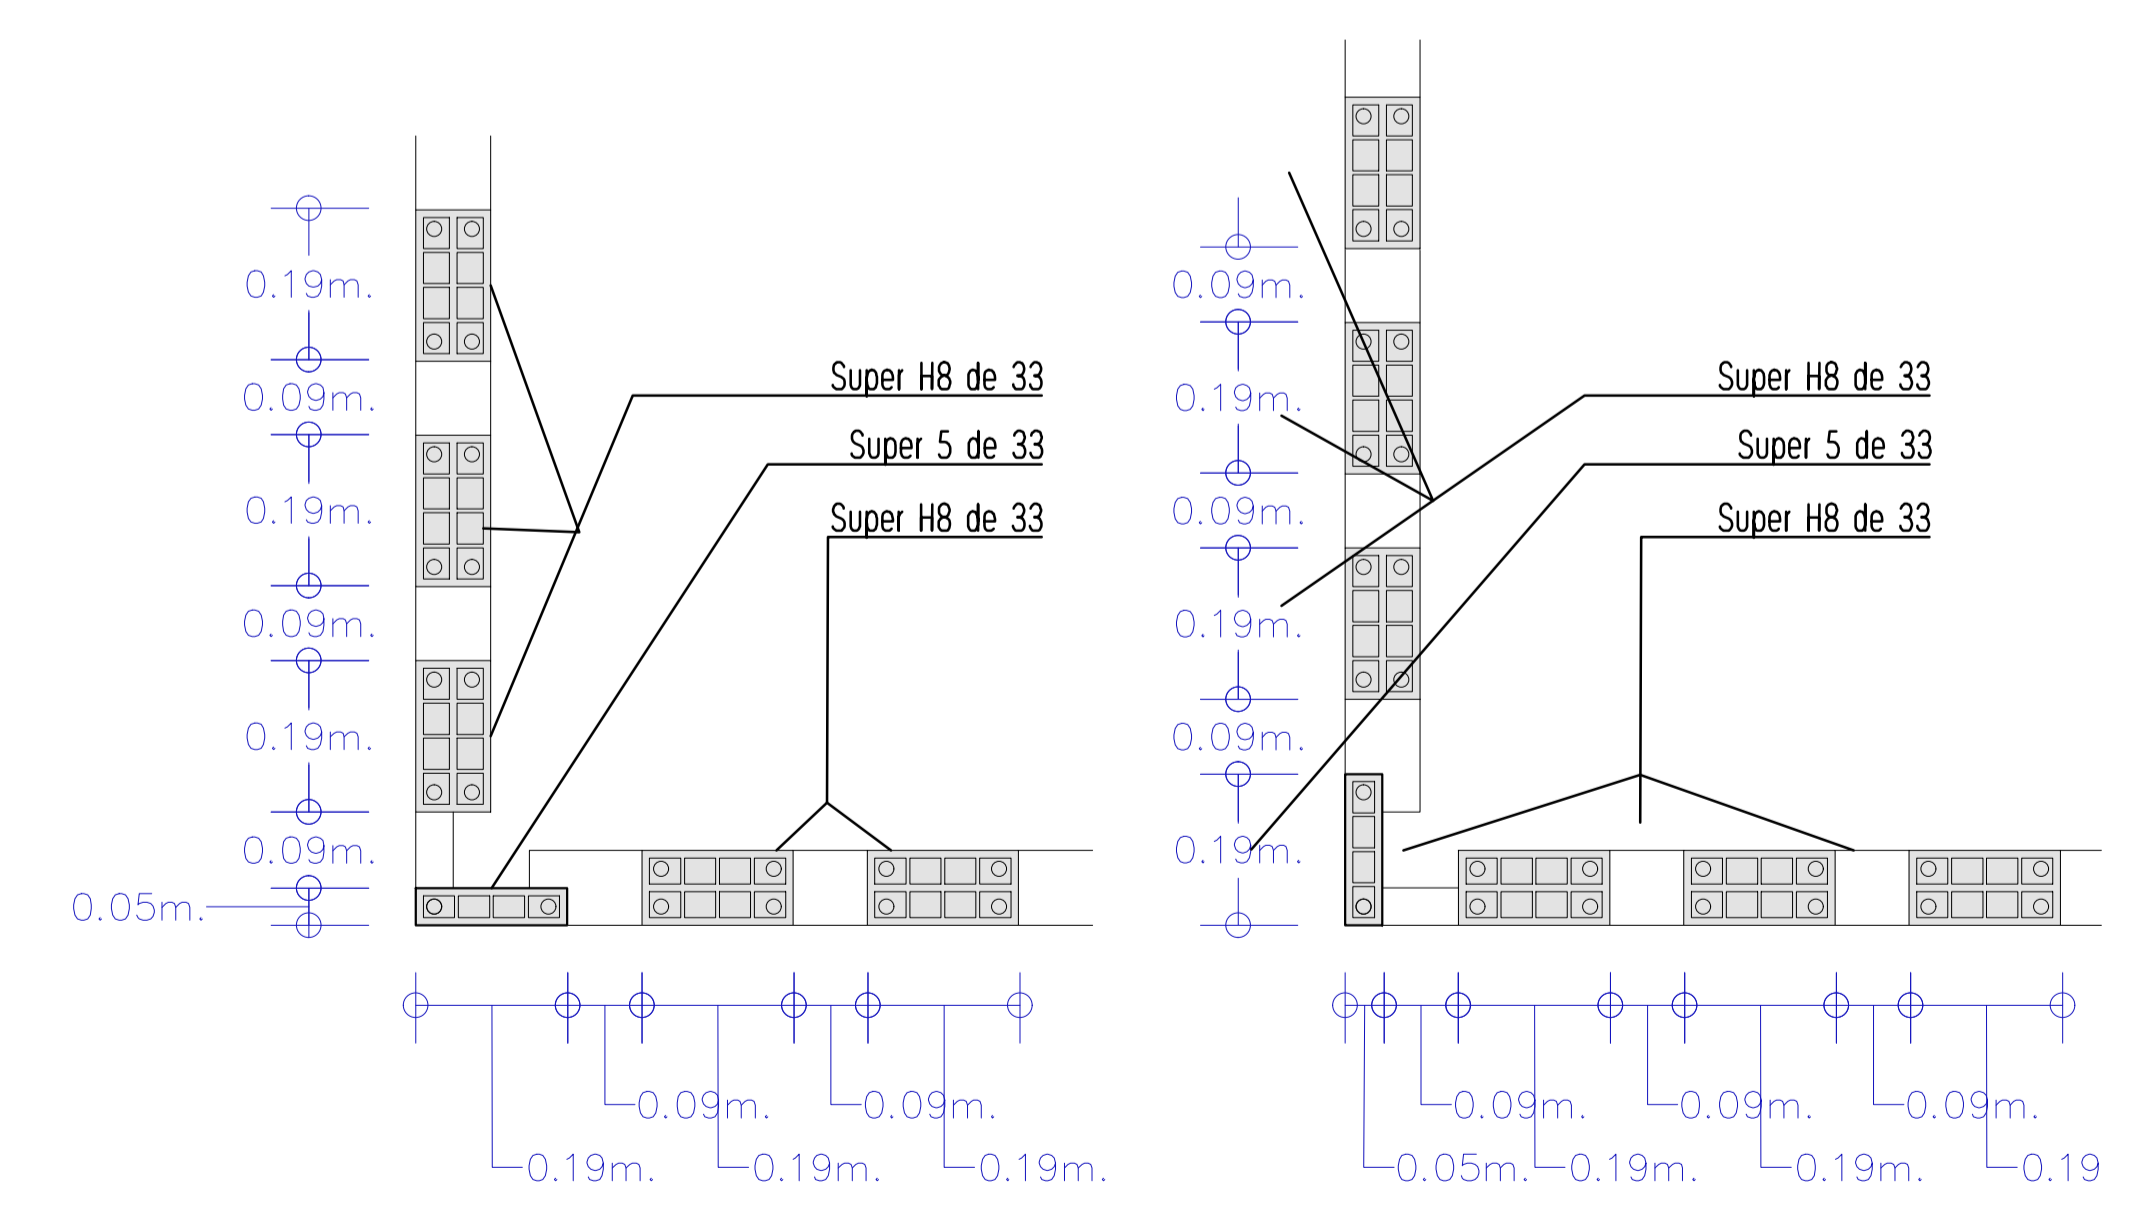

Detalle Celosía. Filas pares e impares  
e: 1/10

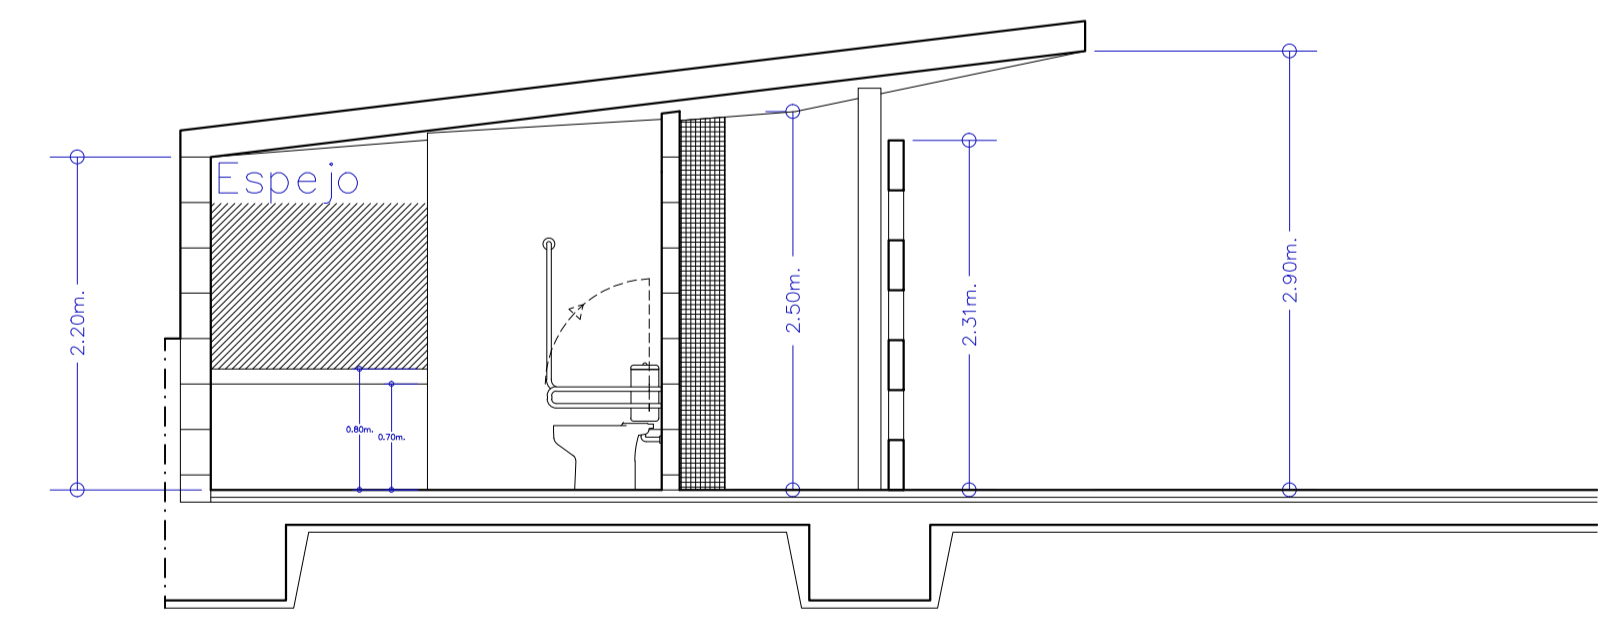

Sección transversal.  
e: 1/50

<b>PROYECTO BÁSICO Y DE EJECUCIÓN</b>			
PROYECTO:	Reforma de piscina pública de Llubi.		
SITUACIÓN:	Piscina Municipal de Llubi. Carrer la Carretera. (Ma-3440 A). Llubi. (Illes Balears)		
PLANO:	Planta solarium y piscina.	ESCALA:	varias
ARQUITECTO:	 Tomás Montis Sastre 1633 004 // montissastretomas@gmail.com Plaza Frédéric Chopin nº 4, 1º. 07001 Palma de Mallorca	FEDA:	Palma de Mallorca 01-07-2017
PROMOTOR:	AJUNTAMENT DE LLUBÍ	Nº PLANO:	<b>04</b>